

Městská část Praha 5  
Úřad městské části Praha 5  
Odbor stavební úřad  
nám. 14. října 1381/4, 150 22 Praha 5  
telefon 257 000+linka, fax 257 000 109  
e-mail osu@praha5.cz., www.praha5.cz  
IČO: 00063631, DIČ: CZ00063631



MC05 11982/2011

Naše č.j.  
OSU.ob.36-11982/2011-Še

Vyřizuje / linka/e-mail  
Ing. Tereza Šeflová / 219  
tereza.seflova@praha5.cz

Praha  
23.02.2011

Media Channel a.s.

**Souhlas se změnou stavby před dokončením pro reklamu na pozemku č.parc. 4532/1, k.ú. Smíchov, při ul. Plzeňská v Praze 5**

Úřad MČ Praha 5, odbor stavební úřad jako stavební úřad příslušný podle § 13 odst. 1 písm. c) zákona č. 183/2006 Sb. o územním plánování a stavebním řádu (stavební zákon), ve znění pozdějších předpisů, a vyhlášky č.55/2000 Sb.hl.m.Prahy, kterou se vydává Statut hl.m.Prahy ve znění pozdějších předpisů, posoudil ve smyslu ustanovení § 127 odst.2 stavebního zákona, ve znění pozdějších předpisů, ohlášení změny užívání 2 ks světelné, nereflexní stavby pro reklamu ve tvaru „V“, o rozměrech reklamní plochy 2x 9,6 x 3,6 m, a to jedna reklamní plocha prosvětlená, proměnná LED obrazovka s výměnou statického obrazu a druhá osvětlená neproměnná při místní komunikaci Plzeňská, na pozemku č.parc. 4532/1, k.ú. Smíchov v Praze 5, které dne 14.02.2011, podala společnost Media Channel a.s., IČ 27656837, Vodičkova 736/17, 110 00 Praha 1, zastoupen zmocněncem společností DELTA promotion s.r.o., IČ 27652602, Domanovická 513, 190 16 Praha 9, zast.zmocněncem Ing. Miroslavem Pavlíkem, inženýrská činnost v oblasti stavebnictví, IČO 63947609, K Brance 1011/17, 155 00 Praha 5.

Změna stavby před dokončením spočívá ve změně umístění stavby pro reklamu, a to formou posunutí západním směrem po pozemku č.parc. 4532/1, k.ú. Smíchov, na úroveň středu zalesněného ostrůvku v pásu veřejné zeleně při severním chodníku ul. Plzeňská, a dále v prodloužení doby trvání do 31.12.2015.

K této stavbě pro reklamu byl udělen územní souhlas a souhlas s ohlášenou stavbou pod č.j.OSU.ob.36-57960/2010-Še ze dne 14.10.2010.

Žádost o změnu stavby byla doložena těmito doklady:

- územní souhlas a souhlas s ohlášenou stavbou OSU ÚMČ Praha 5, č.j.OSU.ob.36-57960/2010-Še ze dne 14.10.2010
- informativní výpis z katastru nemovitostí LV 2787 ze dne 08.02.2011
- podnájemní smlouva mezi Geosan Alfa s.r.o. a Media Channel a.s., ze dne 11.03.2010
- zápis ze 6.zasedání Rady MČ Praha 5 – souhlas s podnájemem části pozemku č.parc. 4532/1, k.ú. Smíchov, ze dne 09.02.2010
- výpis z obchodního rejstříku Geosan Alfa s.r.o., Media Channel a.s., Delta promotion s.r.o.
- plná moc od Media Channel a.s. pro Delta promotion s.r.o., ze dne 09.12.2009
- plná moc od Delta promotion s.r.o. pro Ing. Miroslava Pavlíka, ze dne 07.07.2009
- živnostenský list Ing. Miroslava Pavlíka
- stanovisko DOP MHMP, č.j.S-MHMP 7341/2011/DOP-04/KI ze dne 24.01.2011
- závazné stanovisko OKP MHMP, č.j.S-MHMP 930656/2010 ze dne 23.11.2010 a souhlas prodloužením doby trvání, ze dne 11.02.2011
- studie vlivu světelné reklamy č.5/2011, vypracoval Ing. Tomáš Sousedík - Metrolux, ze dne 18.01.2011

Stavební úřad na základě posouzení tohoto oznámení vydává podle § 127 odst.2 stavebního zákona, ve znění pozdějších předpisů, **souhlas** se změnou užívání – s posunutím stavby pro reklamu západním směrem po pozemku č.parc. 4532/1, k.ú. Smíchov, na úroveň středu zalesněného ostrůvku v pásu veřejné zeleně při severním chodníku ul. Plzeňská, a s prodloužením doby trvání do 31.12.2015.

Ing.arch. Eva Čechová, MBA  
Vedoucí odboru stavební úřad

Městská část Praha 5  
Úřad městské části  
Odbor stavební úřad  
nám. 14. října, 150 22 Praha 5  
III/15/03

  
v zast. Ing. Sylvie Plecháčová  
Vedoucí III.odd.odboru stavební úřad

**Doručuje se:**

stavebník, Media Channel a.s., zastoupen zmocněncem DELTA promotion s.r.o., zast.zmocněncem:


1. Ing. Miroslav Pavlík, inženýrská činnost v oblasti stavebnictví, K Brance 1011/17, 155 00 Praha 5  
**+ příloha**


vlastník pozemku č.parc. 4532/1:

2. MČ Praha 5 zast. starostou MUDr. Radkem Klímou

na vědomí:

3. OMP ÚMČ Praha 5
4. ODP ÚMČ Praha 5 (MČ05/19241/2010/ODŽ/wolfj)
5. OŽP ÚMČ Praha 5 (MČ05/19241/2010/ODŽ/wolfj)
6. HS HMP, Rytířská 404/12, 110 00 Praha 1 (ID DS zpqai2i)  
(Z.HK/1751/81751/10/Nov)
7. DOP MHMP, Jungmannova 35/29, 111 21 Praha 1(ID DS 48ia97h)  
(S-MHMP/275274/2010/DOP-O4/KI)
8. OOP MHMP, Jungmannova 35/29, 111 21 Praha 1(ID DS 48ia97h)  
(S-MHMP-0275005/2010/1/OOP/VI)
9. OKP MHMP, Jungmannova 35/29, 111 21 Praha 1(ID DS 48ia97h)  
(S-MHMP 634702/2010)
10. PREDi a.s., Na Hroudě 1492/4, 100 05 Praha 10 (ID DS vgsfsr3)  
(S 24210/628/Fo/10)
11. TSK HMP, Řásnoka 770/8, 110 15 Praha 1  
(TSK/12336/10/2200/Me, 847/10/2600/Von)

Za správnost vyhotovení: Šeflová   
STEJNOPIS: spisy, plány, Sm.p.4532/1  
Sp.zn.330 V/5

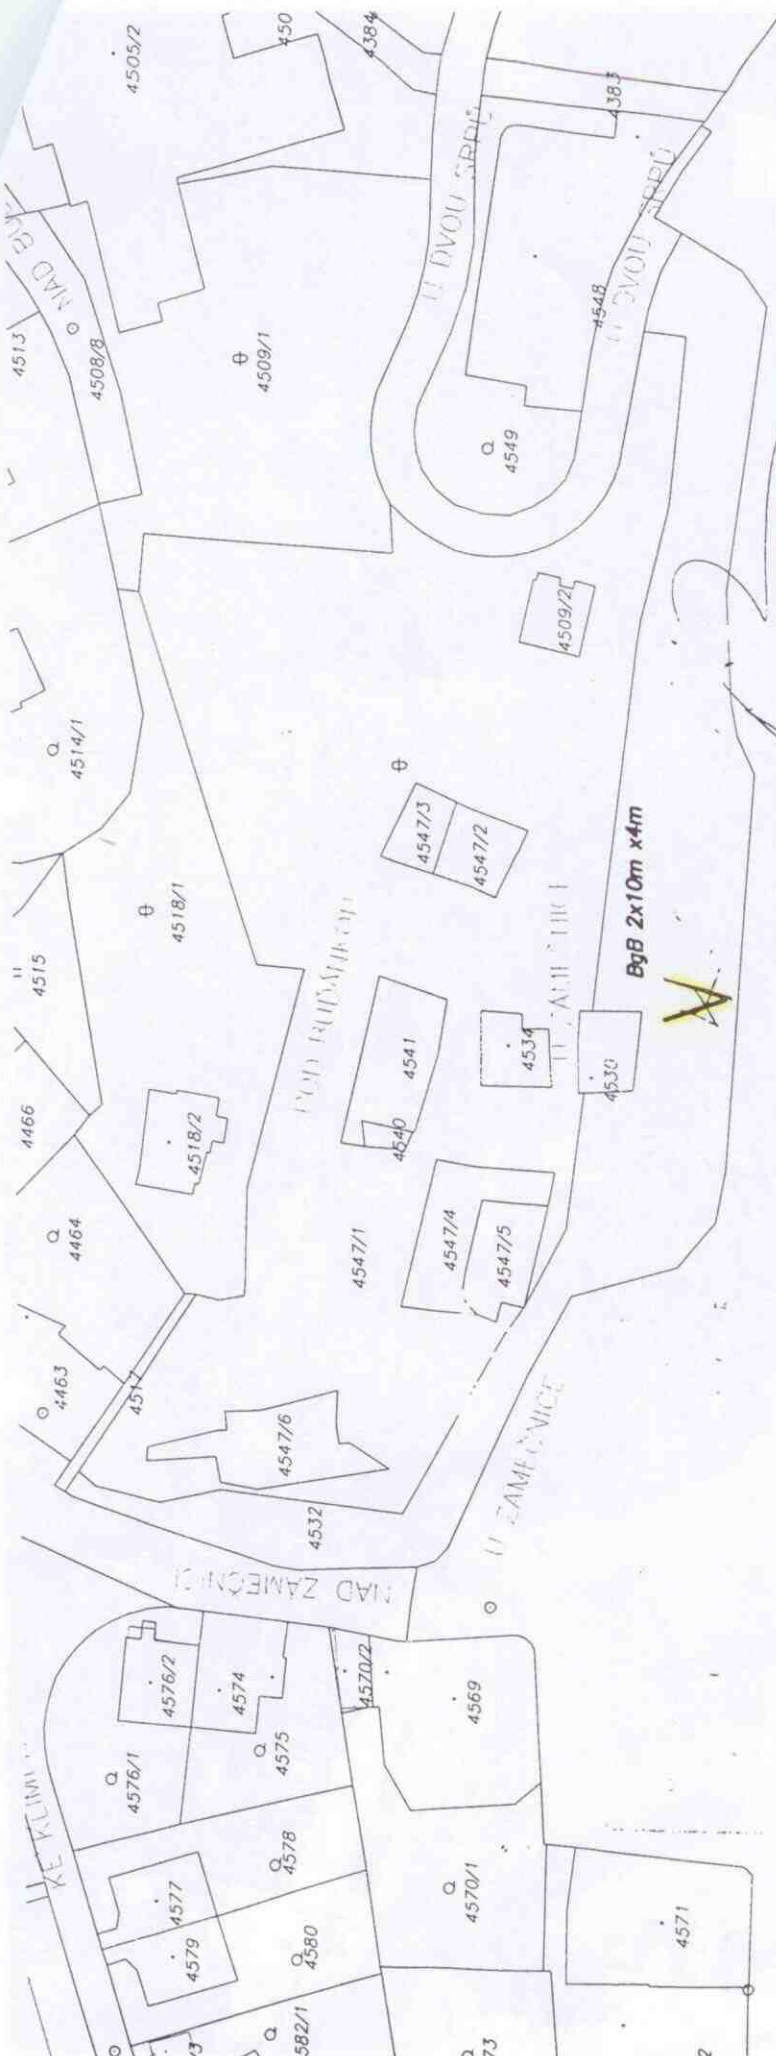

**OVĚŘENO  
STAVEBNÍM ÚŘADEM**  
 Č.j.: DSU.ob.36-11782/2011-SE  
 Dne: 23.2.2011 Městská část Praha 5  
 Úřad městské části Praha 5  
 Odřet stavební úřad  
 nám. 13. října 150 22 Praha 5

k.d.Smíchov parc.č. 4532 M 1:1000

